


FLUGTVEJSPLAN

TERREPLAN - 1:200

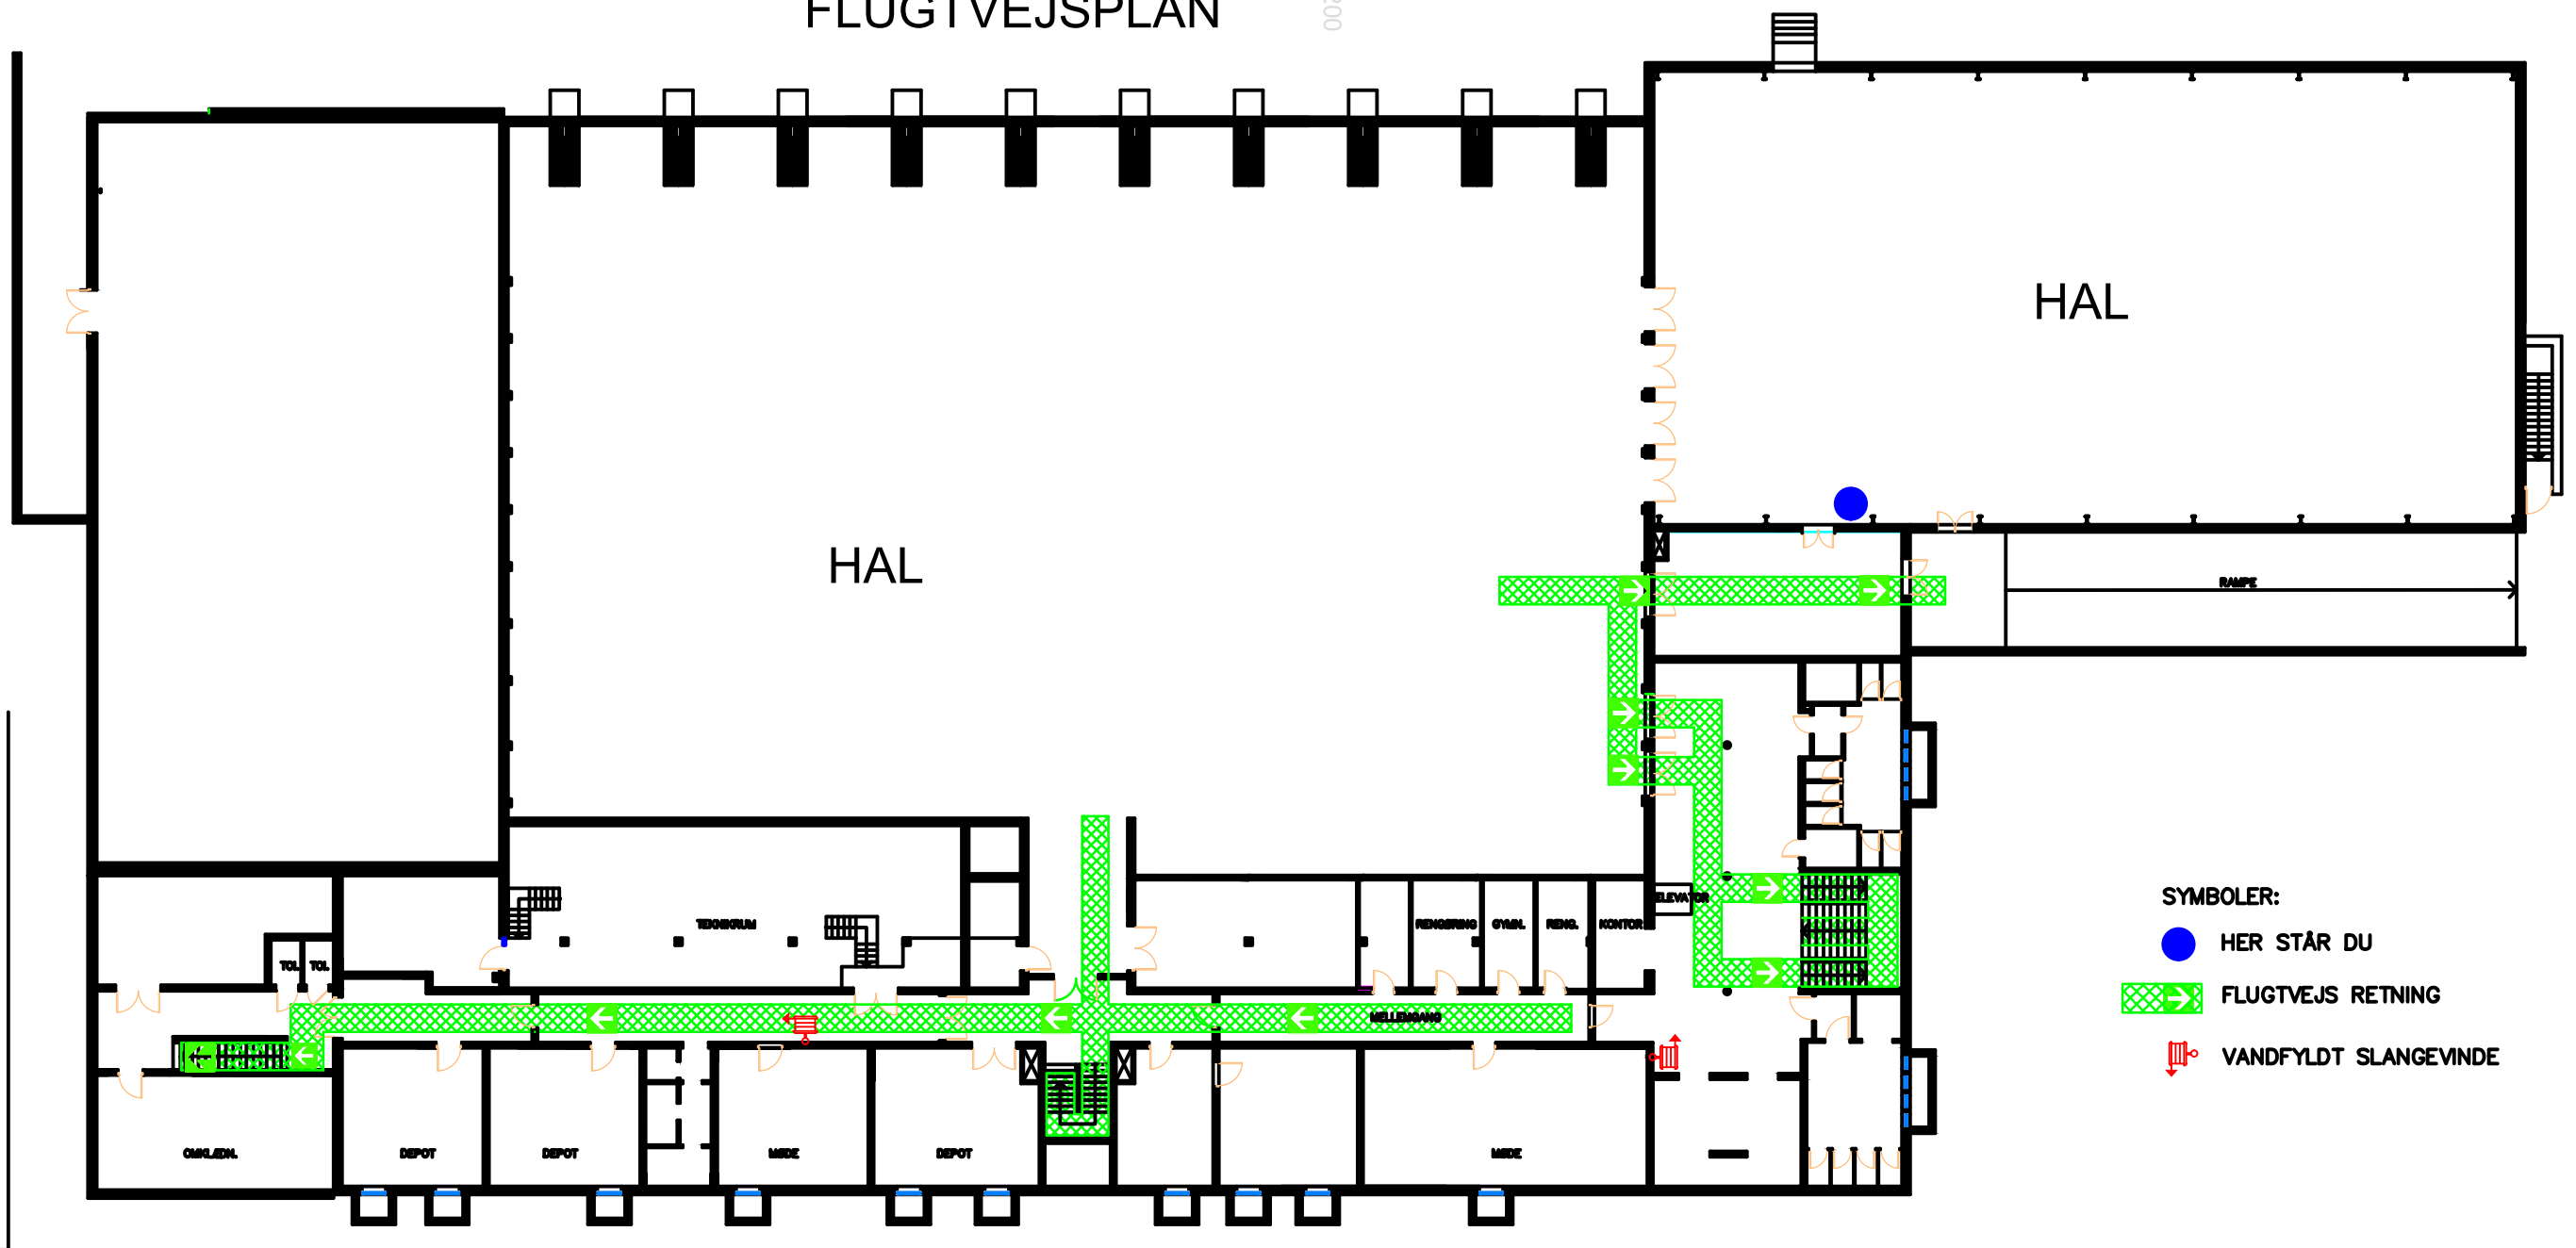

- SYMBOLER:
- HER STÅR DU
 - FLUGTVEJS RETNING
 - ↓ VANDFYLDT SLANGEVINDE

KÆLDERPLAN