


Teilmanns Allé

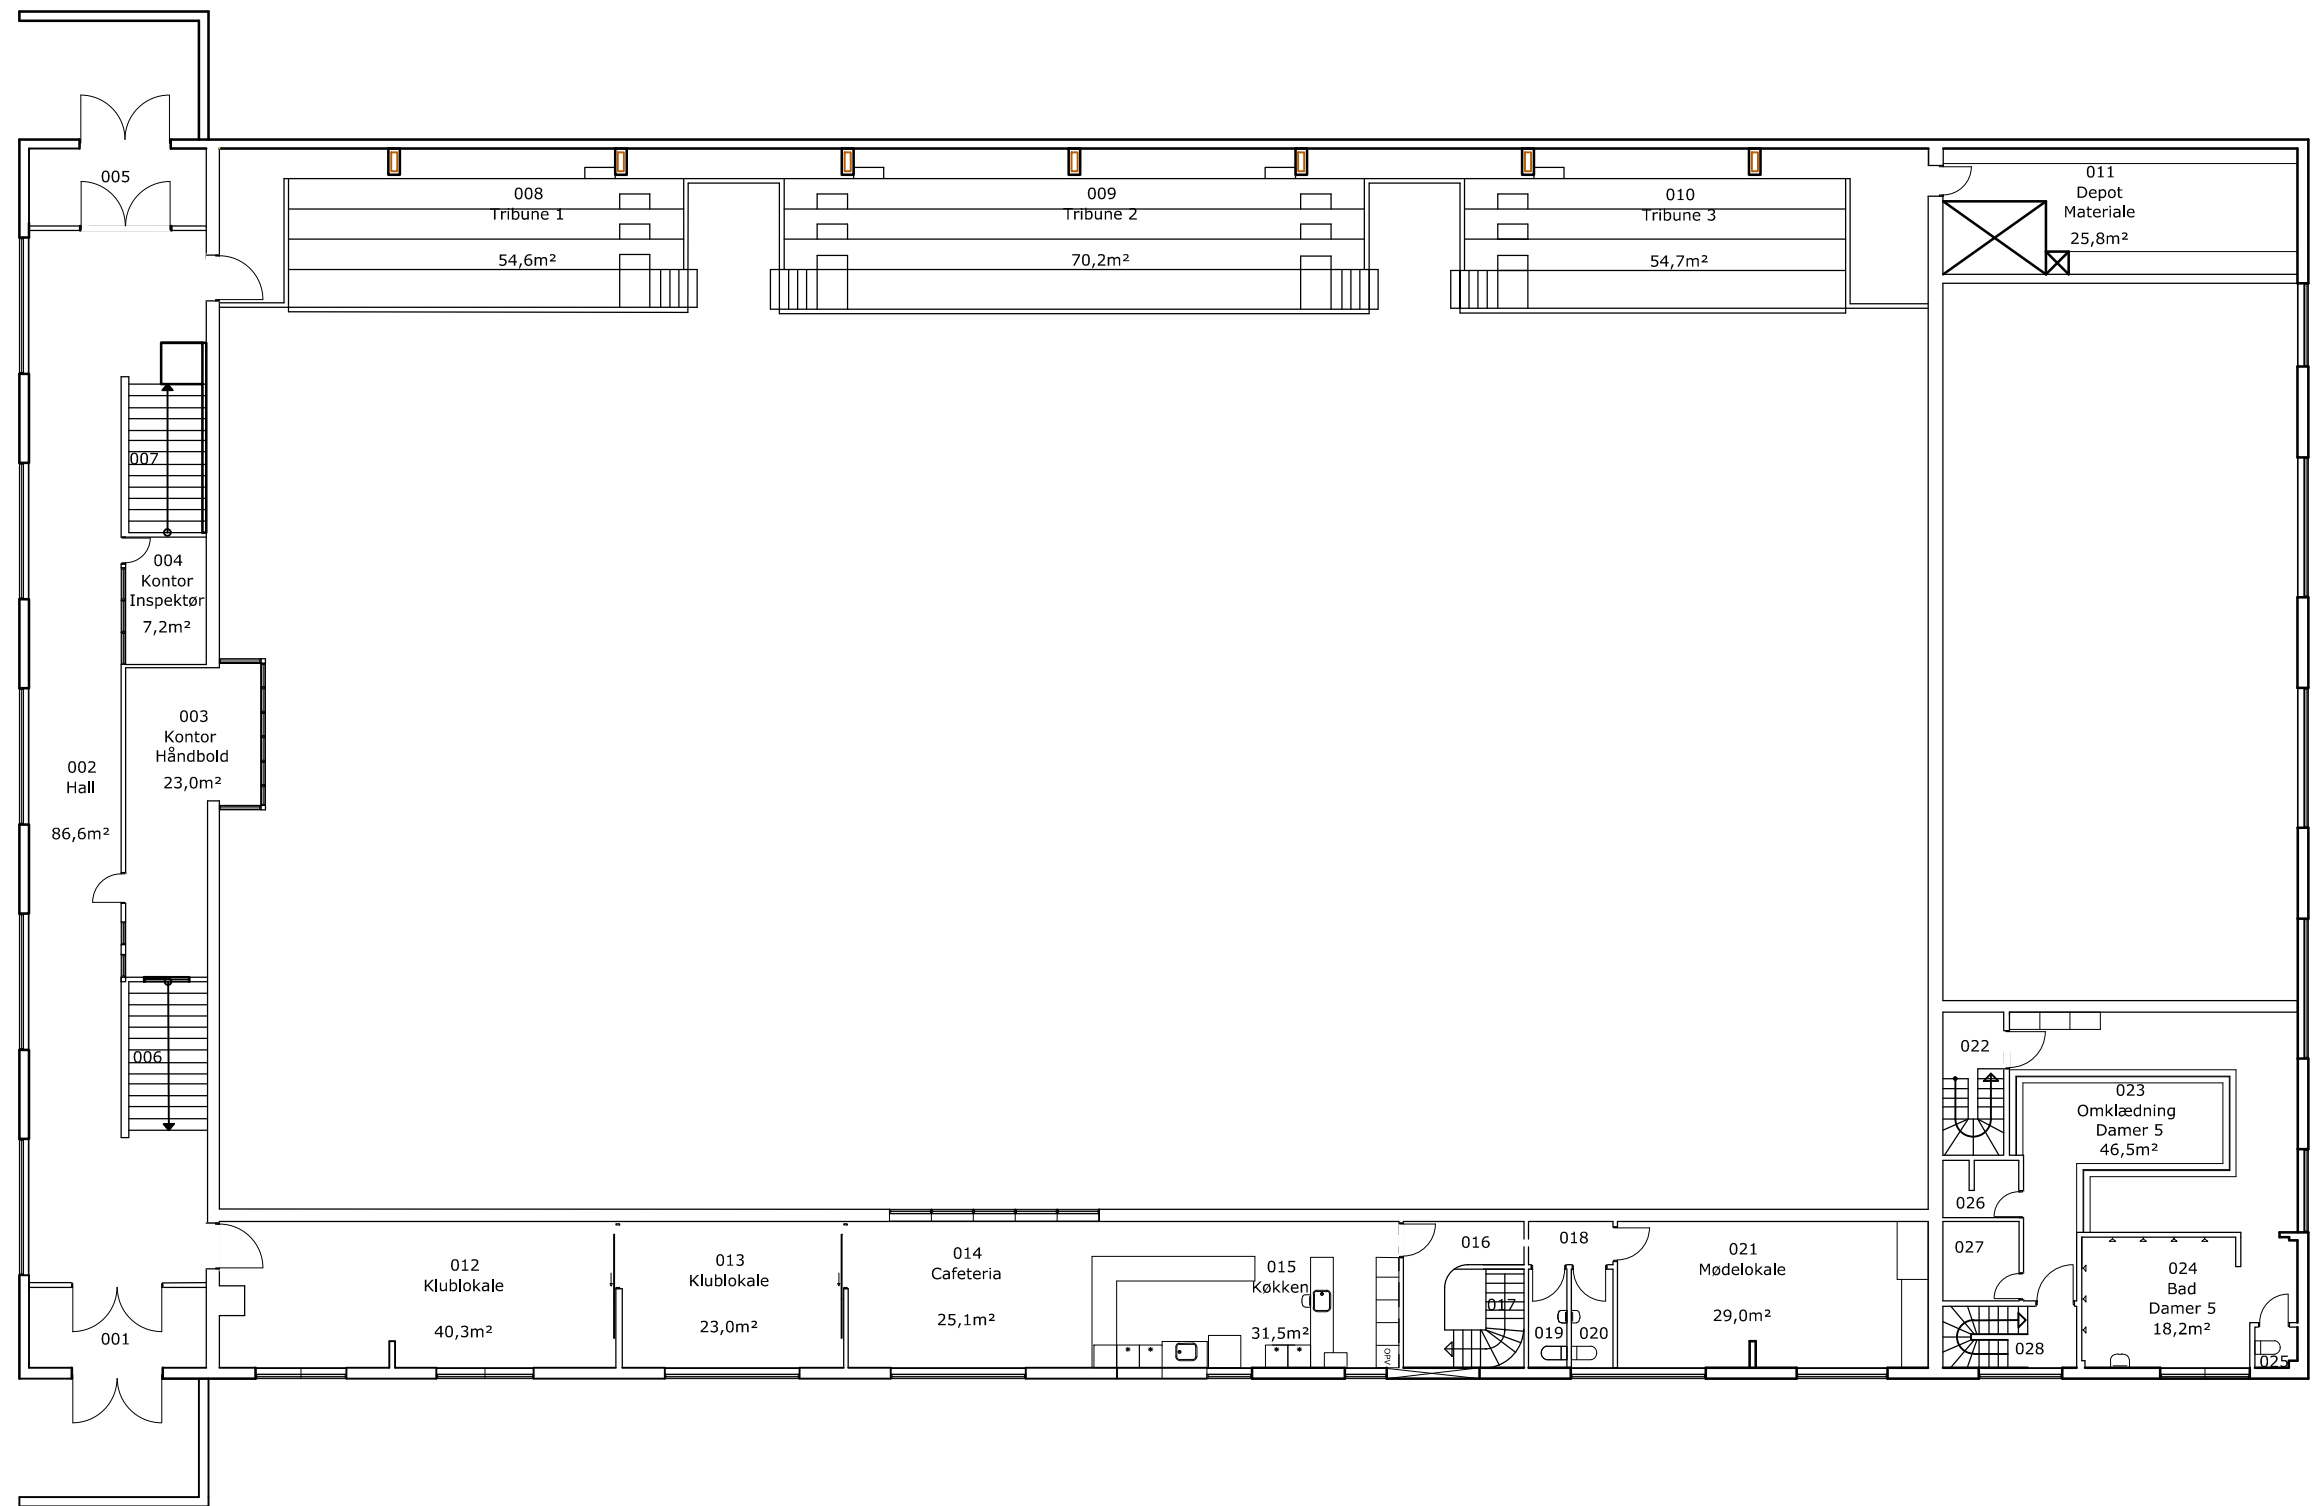

022	Trappe	Omkl. Damer 5	6,1m ²	028	Trappe	Omkl. Damer 5	5,9m ²
020	Toilet		2,9m ²	027	Depot	Omkl. Damer 5	4,3m ²
019	Toilet	Personale	2,7m ²	026	Omkl. Bad	Lærer	3,0m ²
018	Gang		2,7m ²	025	Toilet	Omkl. Damer 5	1,2m ²
017	Trappe		3,5m ²				
016	Førrum		6,8m ²				
007	Trappe		7,2m ²				
006	Trappe		8,6m ²				
005	Vindfang	Syd	1,0m ²				
001	Vindfang	Nord	1,0m ²				
Rum-nr.	Anvendelse	Sub-anvendelse	Rum-størrelse	Rum-nr.	Anvendelse	Sub-anvendelse	Rum-størrelse