









# FLUGTVEJSPLAN

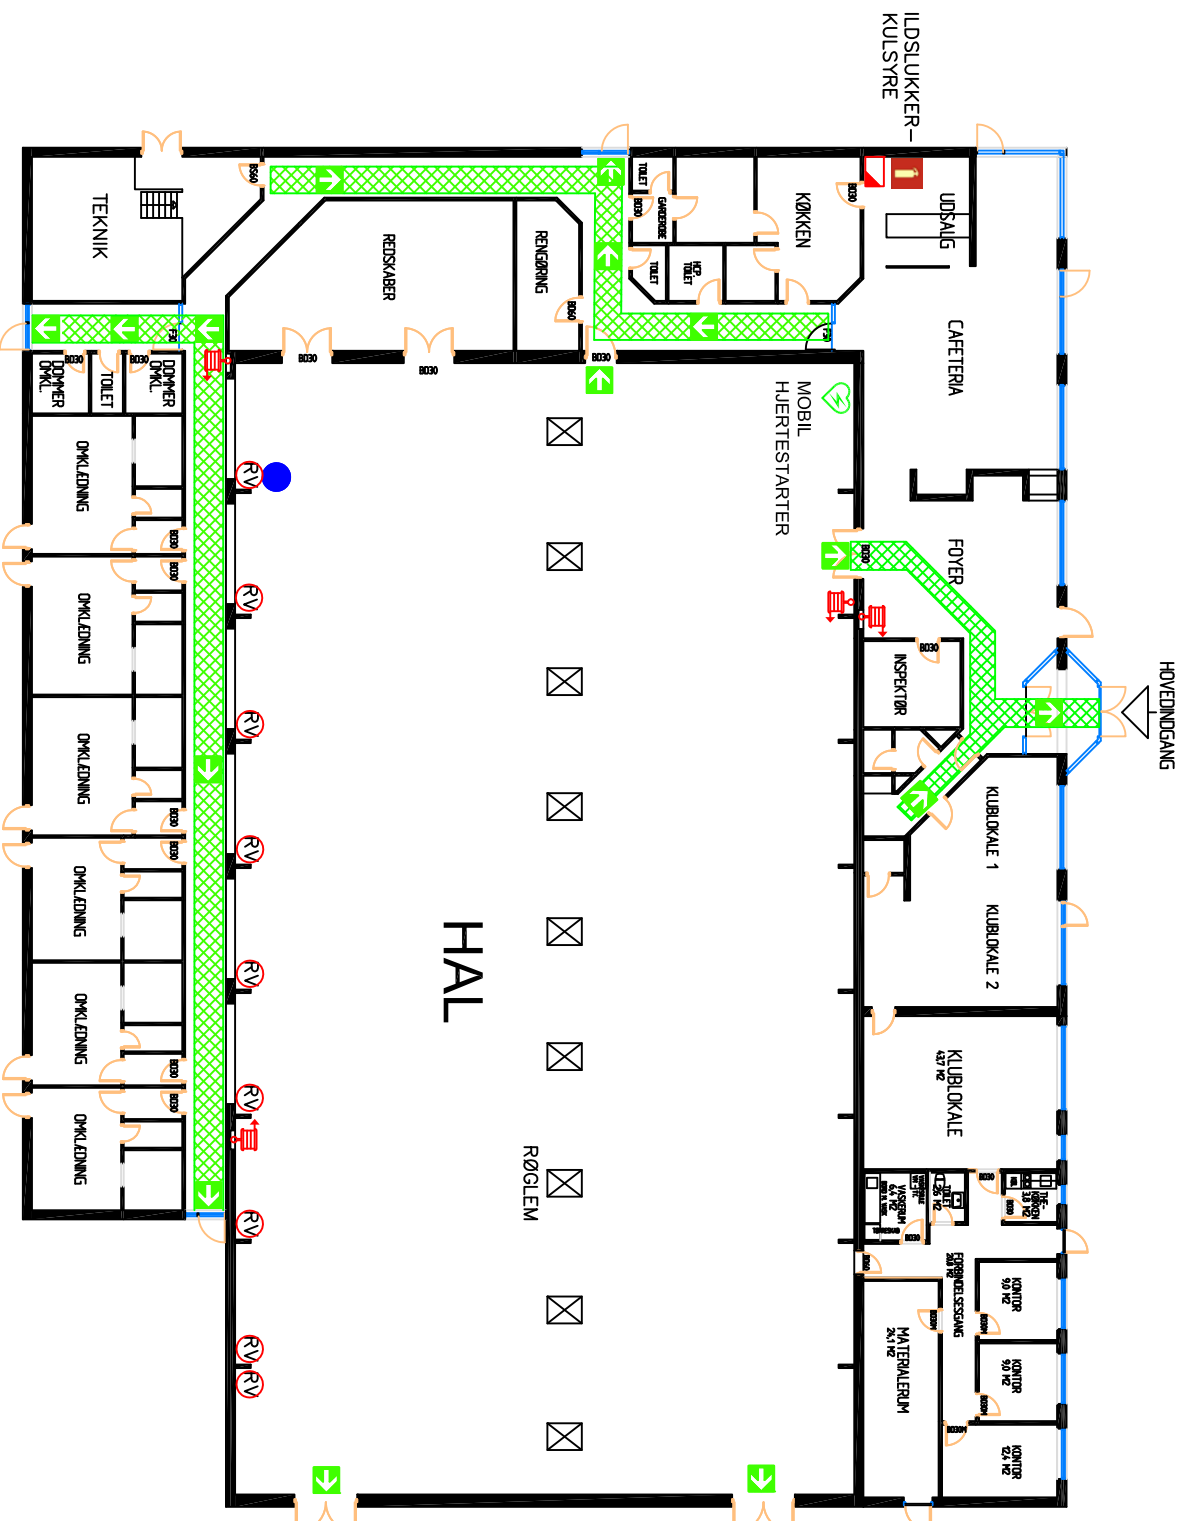

- SYMBOLER:
-  HER STÅR DU
  -  FLUGTVEJENS RETNING
  -  VANDFYLDT SLANGEVINDE
  -  HUERTESTARTER MOBIL
  -  BRANDTÆPPE
  -  ILSLUKKER-KULSYRE
  -  UDLØSERSTED FOR RØGLEM

## STUEPLAN

NORDHALLEN, Nørrevangstorvet 8, Slagelse - STUE PLAN

August 2017